



Planta de distribución
Escala = 1:100

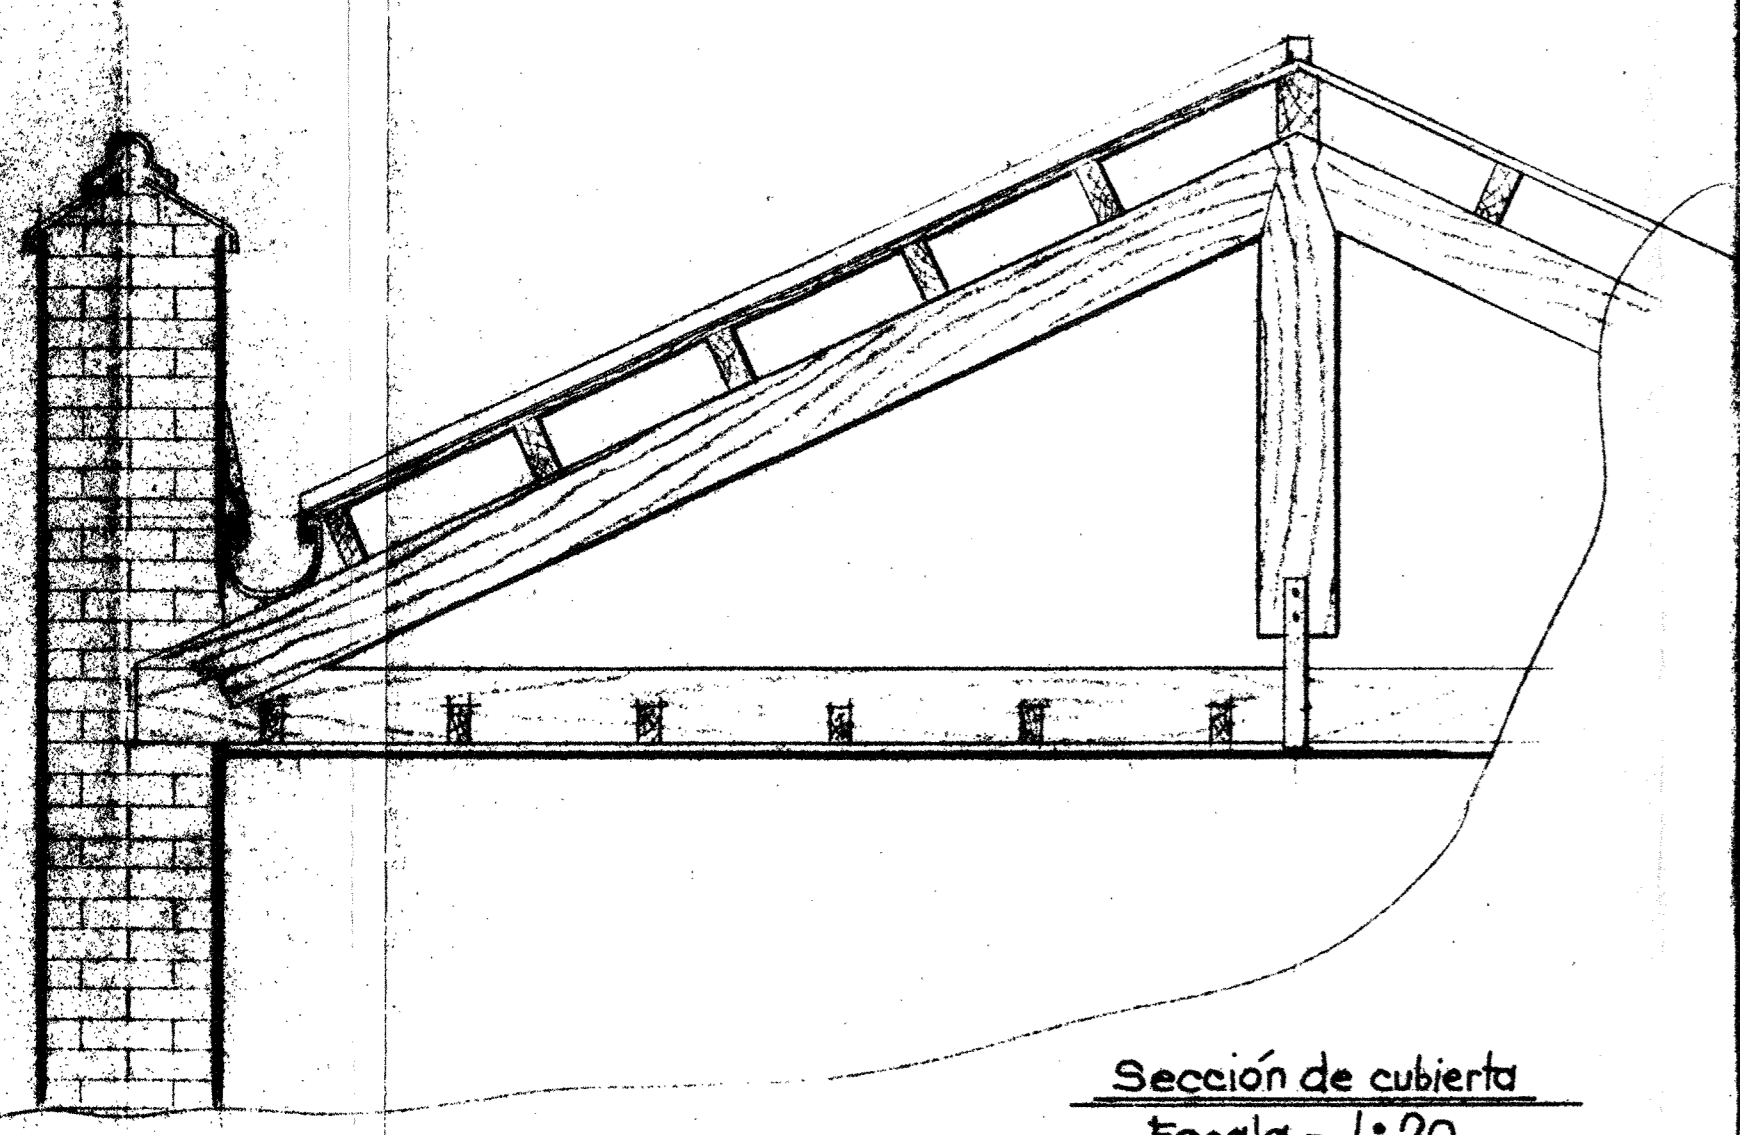

Sección de cubierta
Escala = 1:20

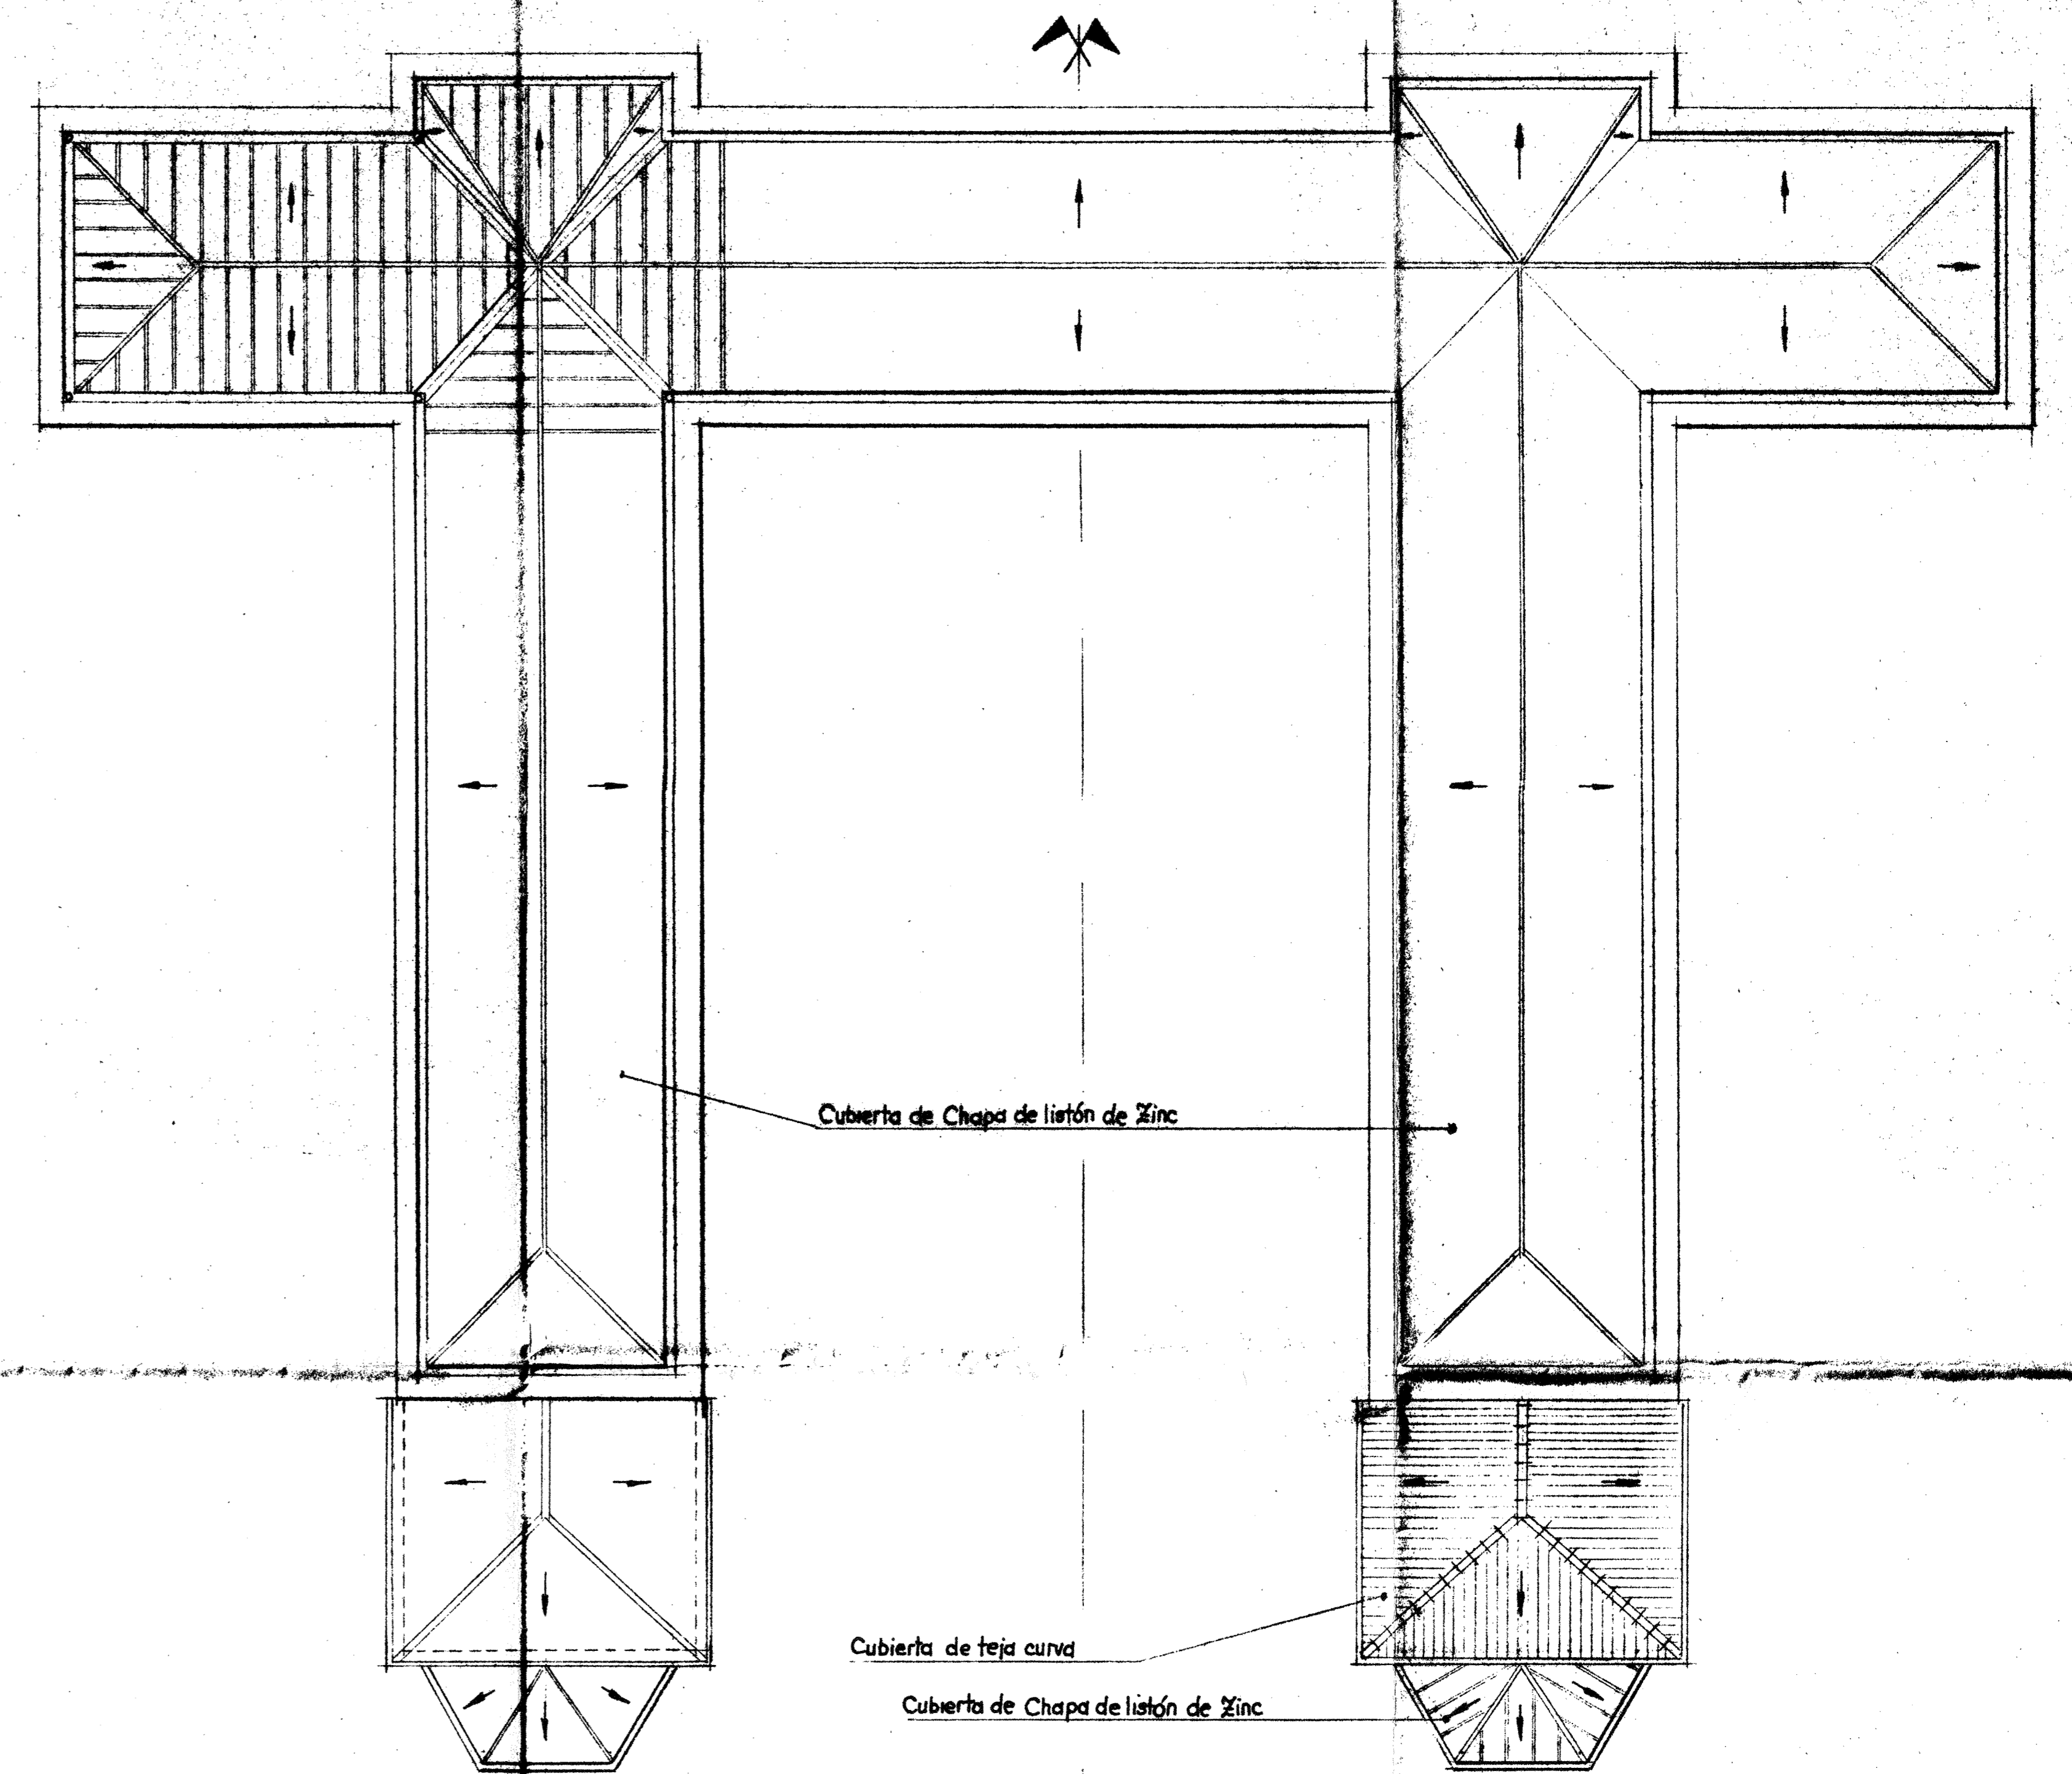

Cubierta de Chapa de listón de Zinc

Cubierta de teja curva

Cubierta de Chapa de listón de Zinc

Planta de cubiertas

ESTADO ACTUAL DE LA COLONIA ESCOLAR
SALINAS
ESCALAS 1:20 Y 1:100
CASTRILLON 18 DE AGOSTO DE 1977